



### Legende

AHD Abhangendecke ca. 30cm


SNR Sondernutzungsrecht

 Herd/Ofen


 Spüle

 Kühlschrank

 Geschirrspüler

 Waschmaschine

ALD Aussenluftdurchlass

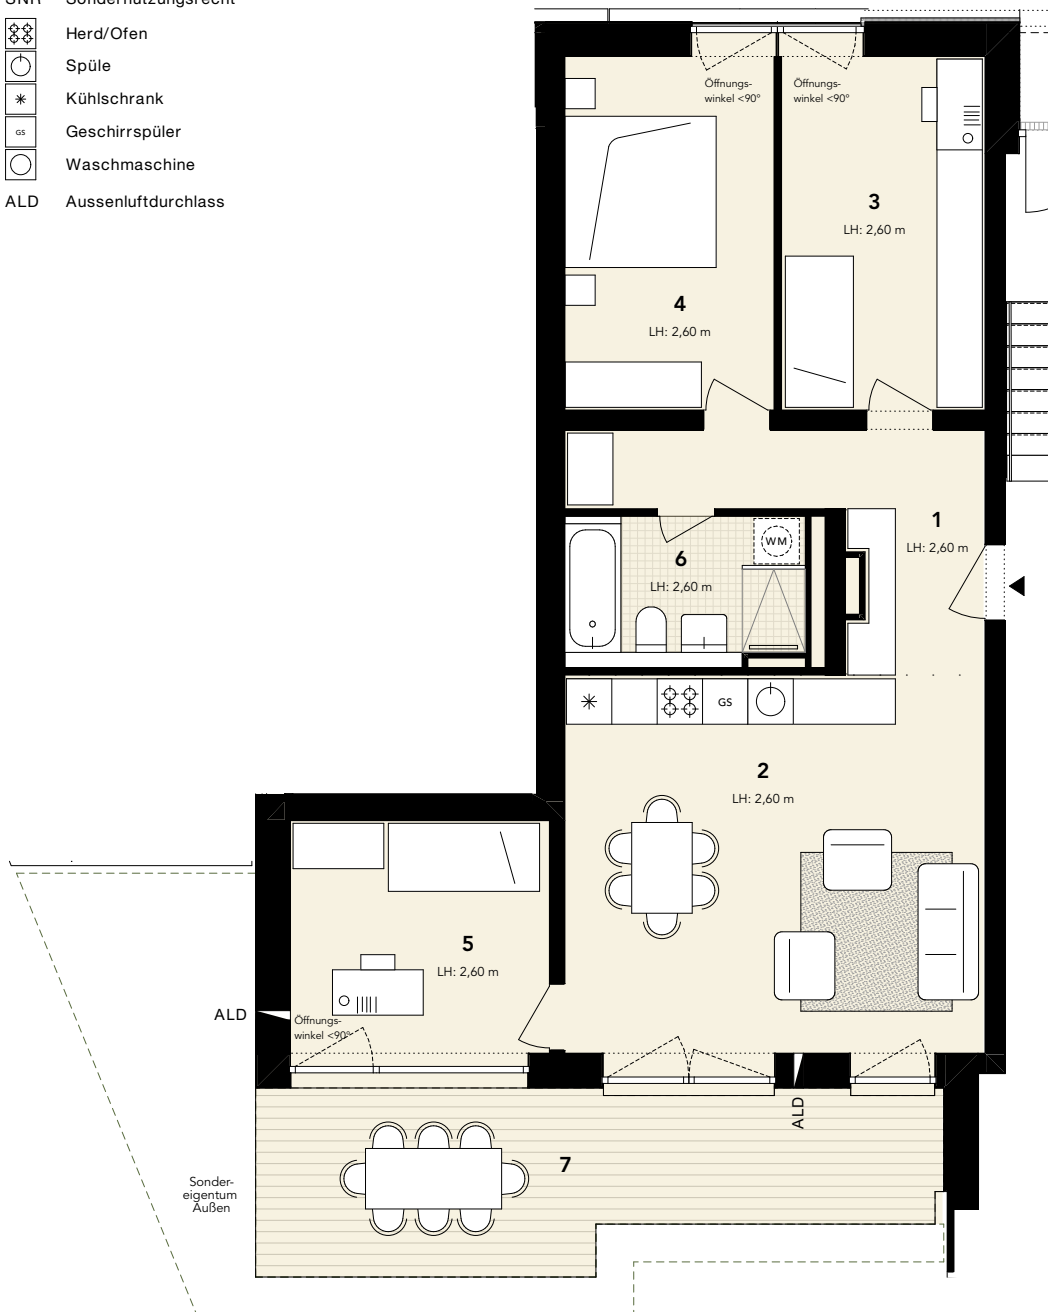

#### A, WE04 - A.2.0.14

1	Flur / Diele	9,59
2	Wohnküche	28,81
3	Zimmer 1	12,92
4	Zimmer 2	13,27
5	Zimmer 3	11,04
6	Bad	6,19
7	Terrasse (50%)	9,76

**91,58 m<sup>2</sup>**

**pac**

Bauvorhaben Neubau von drei Wohngebäuden mit Tiefgarage in der Packhofstraße und Eichamtstraße, 14776 Brandenburg an der Havel

Inhalt **Haus A  
WE04 - A.2.0.14**

Bauherr Packhof Quartier GmbH,  
Dorfstraße 11, 14552 Michendorf

Architekt **zanderroth gmbh**  
Dunckerstraße 63, 10439 Berlin, 030.40505760

Projekt-entwicklung SmartHoming GmbH  
Dunckerstraße 63, 10439 Berlin, 030.405057611  
Artitectura Ingenieurbüro Grotmann  
Kanalstraße 8-9, 14776 Brandenburg ad Havel,  
03381.7960800

Stand 24.07.2023

Index 0

Format A4

Maßstab 1:100 (1m=1cm)

