

Legende

AHD Abhangendecke ca. 30cm

SNR Sondernutzungsrecht



Herd/Ofen



Spüle




Kühlschrank



Geschirrspüler



Waschmaschine

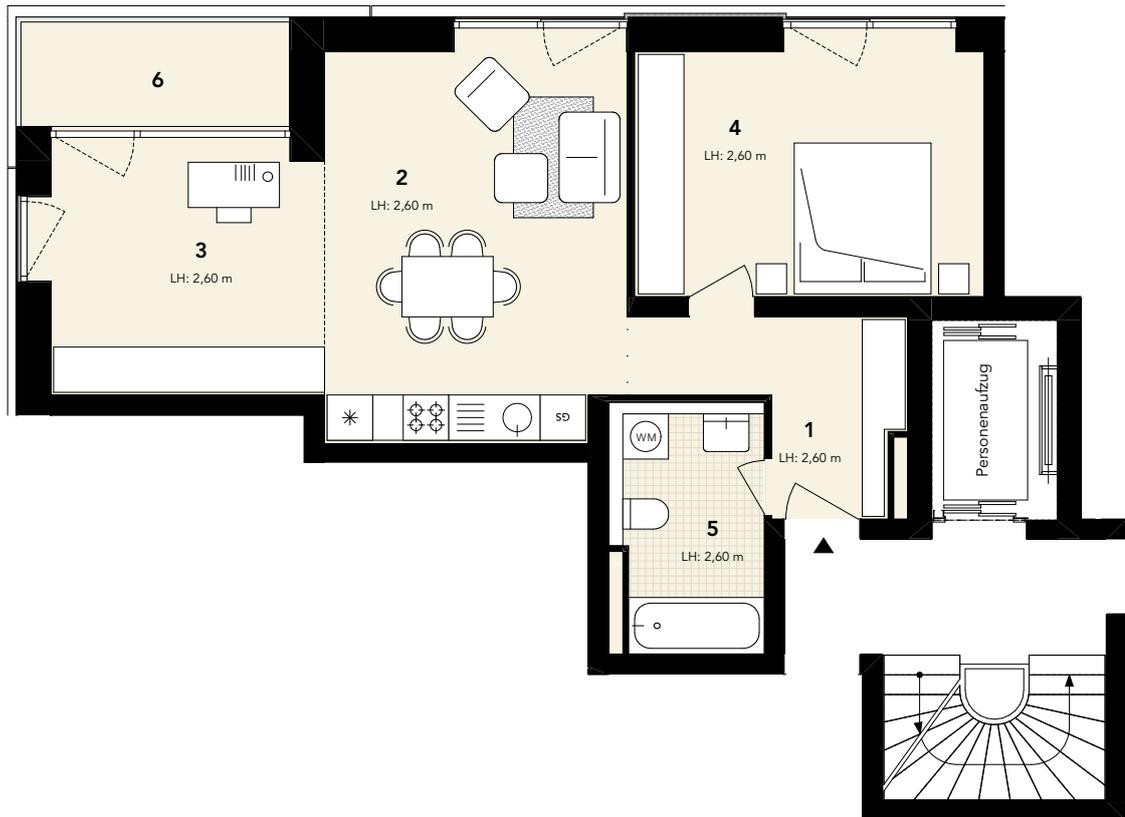

A, WE09 - A.2.1.17

1	Flur / Diele	6,47
2	Wohnküche	21,05
3	opt. Arbeitszimmer	12,46
4	Zimmer 1	15,62
5	Bad 1	6,45
6	Loggia (50%)	2,45
		64,50 m²

pac

Bauvorhaben Neubau von drei Wohngebäuden mit Tiefgarage in der Packhofstraße und Eichamtstraße, 14776 Brandenburg an der Havel

Inhalt **Haus A**
WE09 - A.2.1.17

Bauherr Packhof Quartier GmbH,
Dorfstraße 11, 14552 Michendorf

Architekt **zanderrotharchitekten GmbH**
Dunkerstraße 63, 10439 Berlin, 030.40505760

Projekt-entwicklung SmartHoming GmbH
Dunkerstraße 63, 10439 Berlin, 030.405057611
Artectura Ingenieurbüro Grotmann
Kanalstraße 8-9, 14776 Brandenburg ad Havel,
03381.7960800

Stand 01.04.2022

Index 0

Format A4

Maßstab 1:100 (1m=1cm)

