


## Legende

AHD	Abhangdecke
SNR	Sondernutzungsrecht
	Herd/Ofen
	Spüle
	Kühlschrank
	Geschirrspüler
	Waschmaschine

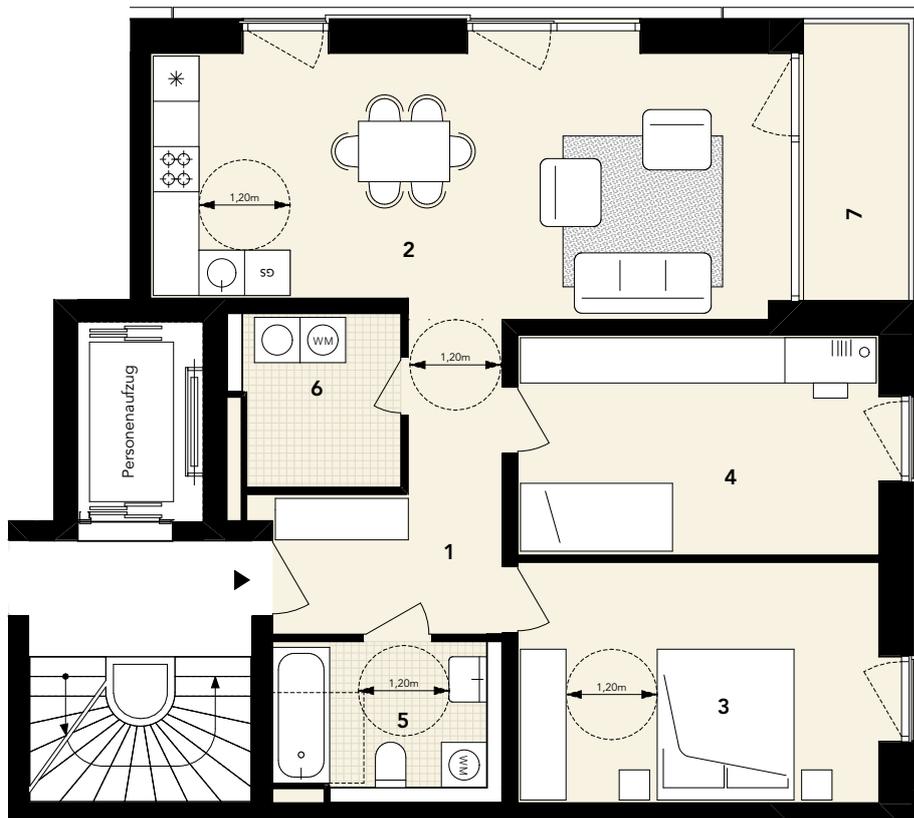

### A, WE12 - A.2.2.18

1	Flur	8,57
2	Wohnküche	29,76
3	Zimmer 1	15,47
4	Zimmer 2	14,19
5	Bad 1	6,25
6	AR (opt. WC)	4,93
7	Loggia (50%)	2,54
		<b>81,71 m<sup>2</sup></b>

### Hinweis:

Die Herstellung der vollständigen Barrierefreiheit gem. § 50 BbgBO ist durch einen Duscheinbau möglich.

**pac**

Bauvorhaben Neubau von drei Wohngebäuden mit Tiefgarage in der Packhofstraße und Eichamtstraße, 14776 Brandenburg an der Havel

Inhalt **Haus A  
WE12 - A.2.2.18**

Bauherr Packhof Quartier GmbH,  
Dorfstraße 11, 14552 Michendorf

Architekt **zanderrotharchitekten GmbH**  
Dunkerstraße 63, 10439 Berlin, 030.40505760

Projekt-entwicklung SmartHoming GmbH  
Dunkerstraße 63, 10439 Berlin, 030.405057611  
Artectura Ingenieurbüro Grotmann  
Kanalstraße 8-9, 14776 Brandenburg ad Havel,  
03381.7960800

Stand 15.12.2021 Index 0  
Format A4 Maßstab 1:100 (1m=1cm)

