

Legende

AHD Abhangdecke ca. 30cm

SNR Sondernutzungsrecht



Herd/Ofen



Spüle




Kühlschrank



Geschirrspüler



Waschmaschine

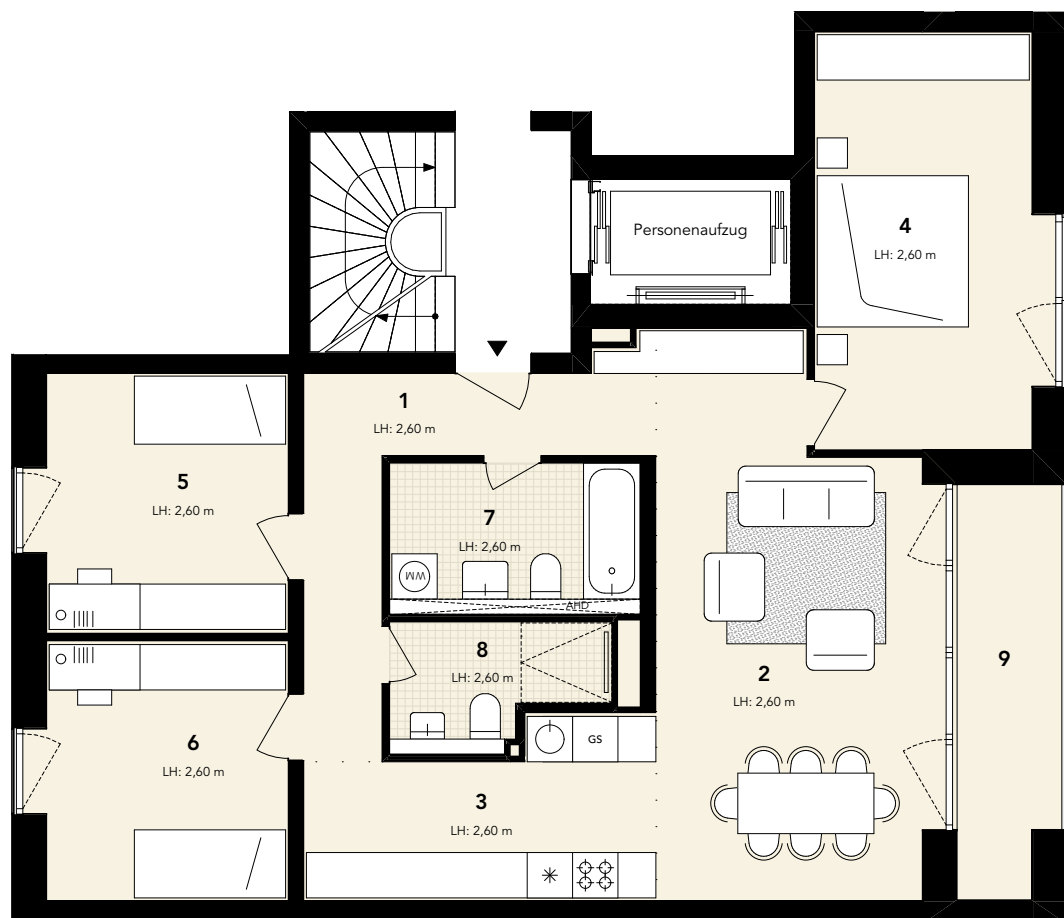

A, WE14 - A.1.3.07

1	Flur / Diele	9,60
2	Wohn- / Esszimmer	25,45
3	Küche	9,67
4	Zimmer 1	16,57
5	Zimmer 2	11,32
6	Zimmer 3	11,32
7	Bad 1	6,63
8	Bad 2	4,26
9	Loggia (50%)	3,67
		98,49 m²

pac

Bauvorhaben Neubau von drei Wohngebäuden mit Tiefgarage in der Packhofstraße und Eichamtstraße, 14776 Brandenburg an der Havel

Inhalt **Haus A
WE14 - A.1.3.07**

Bauherr Packhof Quartier GmbH,
Dorfstraße 11, 14552 Michendorf

Architekt **zanderrotharchitekten GmbH**
Dunkerstraße 63, 10439 Berlin, 030.40505760

Projekt-entwicklung SmartHoming GmbH
Dunkerstraße 63, 10439 Berlin, 030.405057611
Artectura Ingenieurbüro Grotmann
Kanalstraße 8-9, 14776 Brandenburg ad Havel,
03381.7960800

Stand 01.04.2022

Index 0

Format A4

Maßstab 1:100 (1m=1cm)

