

Legende

AHD Abhangdecke ca. 30cm

SNR Sondernutzungsrecht



Herd/Ofen



Spüle




Kühlschrank



Geschirrspüler



Waschmaschine

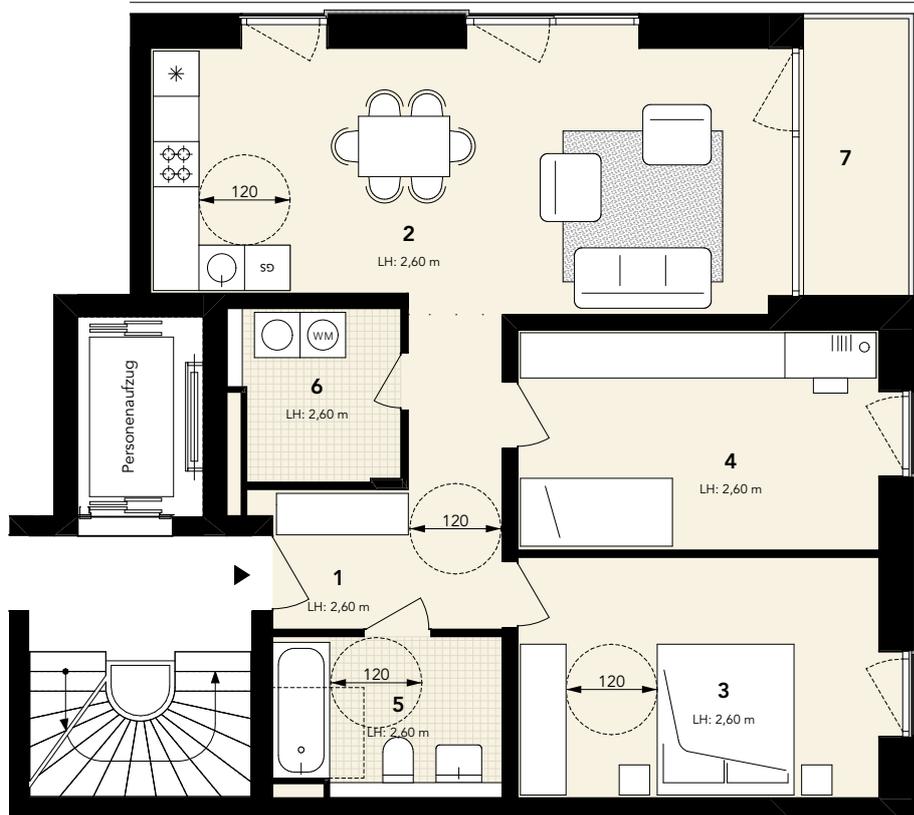

A, WE16 - A.2.3.20

1	Flur	8,57
2	Wohnküche	29,76
3	Zimmer 1	15,47
4	Zimmer 2	14,19
5	Bad 1	6,25
6	AR (opt. WC)	4,93
7	Loggia (50%)	2,54
		81,71 m²

Hinweis:

Die Herstellung der vollständigen Barrierefreiheit gem. § 50 BbgBO ist durch einen Duscheinbau möglich.

pac

Bauvorhaben Neubau von drei Wohngebäuden mit Tiefgarage in der Packhofstraße und Eichamtstraße, 14776 Brandenburg an der Havel

Inhalt **Haus A
WE16 - A.2.3.20**

Bauherr Packhof Quartier GmbH,
Dorfstraße 11, 14552 Michendorf

Architekt **zanderrotharchitekten GmbH**
Dunkerstraße 63, 10439 Berlin, 030.40505760

Projekt-entwicklung SmartHoming GmbH
Dunkerstraße 63, 10439 Berlin, 030.405057611
Artectura Ingenieurbüro Grotmann
Kanalstraße 8-9, 14776 Brandenburg ad Havel,
03381.7960800

Stand 01.04.2022

Index 0

Format A4

Maßstab 1:100 (1m=1cm)

