


### Legende

- AHD Abhangendecke ca. 30cm
- SNR Sondernutzungsrecht
-  Herd/Ofen
-  Spüle
-  Kühlschrank
-  Geschirrspüler
-  Waschmaschine
- ALD Aussenluftdurchlass

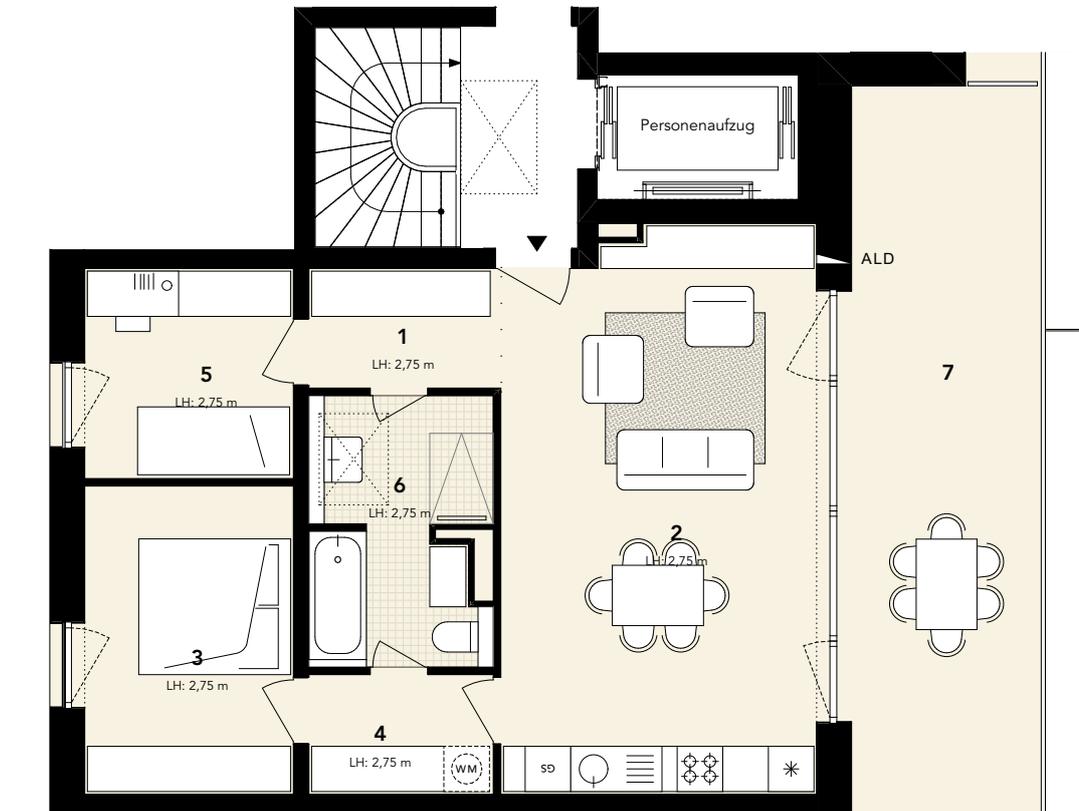

#### A, WE22 - A.1.5.11

1	Flur	4,14
2	Wohnküche	30,82
3	Zimmer 1	11,40
4	Ankleide	3,82
5	Zimmer 2 (opt.)	7,83
6	Bad 1	8,13
7	Terrasse (50%)	12,63
		<b>78,77 m<sup>2</sup></b>

# pac

Bauvorhaben  
Neubau von drei Wohngebäuden mit Tiefgarage in der Packhofstraße und Eichamtstraße, 14776 Brandenburg an der Havel

Inhalt  
**Haus A  
WE22 - A.1.5.11**

Bauherr  
Packhof Quartier GmbH,  
Dorfstraße 11, 14552 Michendorf

Architekt  
**zanderroth gmbh**  
Dunckerstraße 63, 10439 Berlin, 030.40505760

Projekt-entwicklung  
SmartHoming GmbH  
Dunckerstraße 63, 10439 Berlin, 030.405057611  
Artetectura Ingenieurbüro Grotmann  
Kanalstraße 8-9, 14776 Brandenburg ad Havel,  
03381.7960800

Stand 24.07.2023 Index 0  
Format A4 Maßstab 1:100 (1m=1cm)

