







Legende

- AHD Abhangendecke
- SNR Sondernutzungsrecht
-  Herd/Ofen
-  Spüle
-  Kühlschrank
-  Geschirrspüler
-  Waschmaschine

 

B, WE27 - B.1.0.03
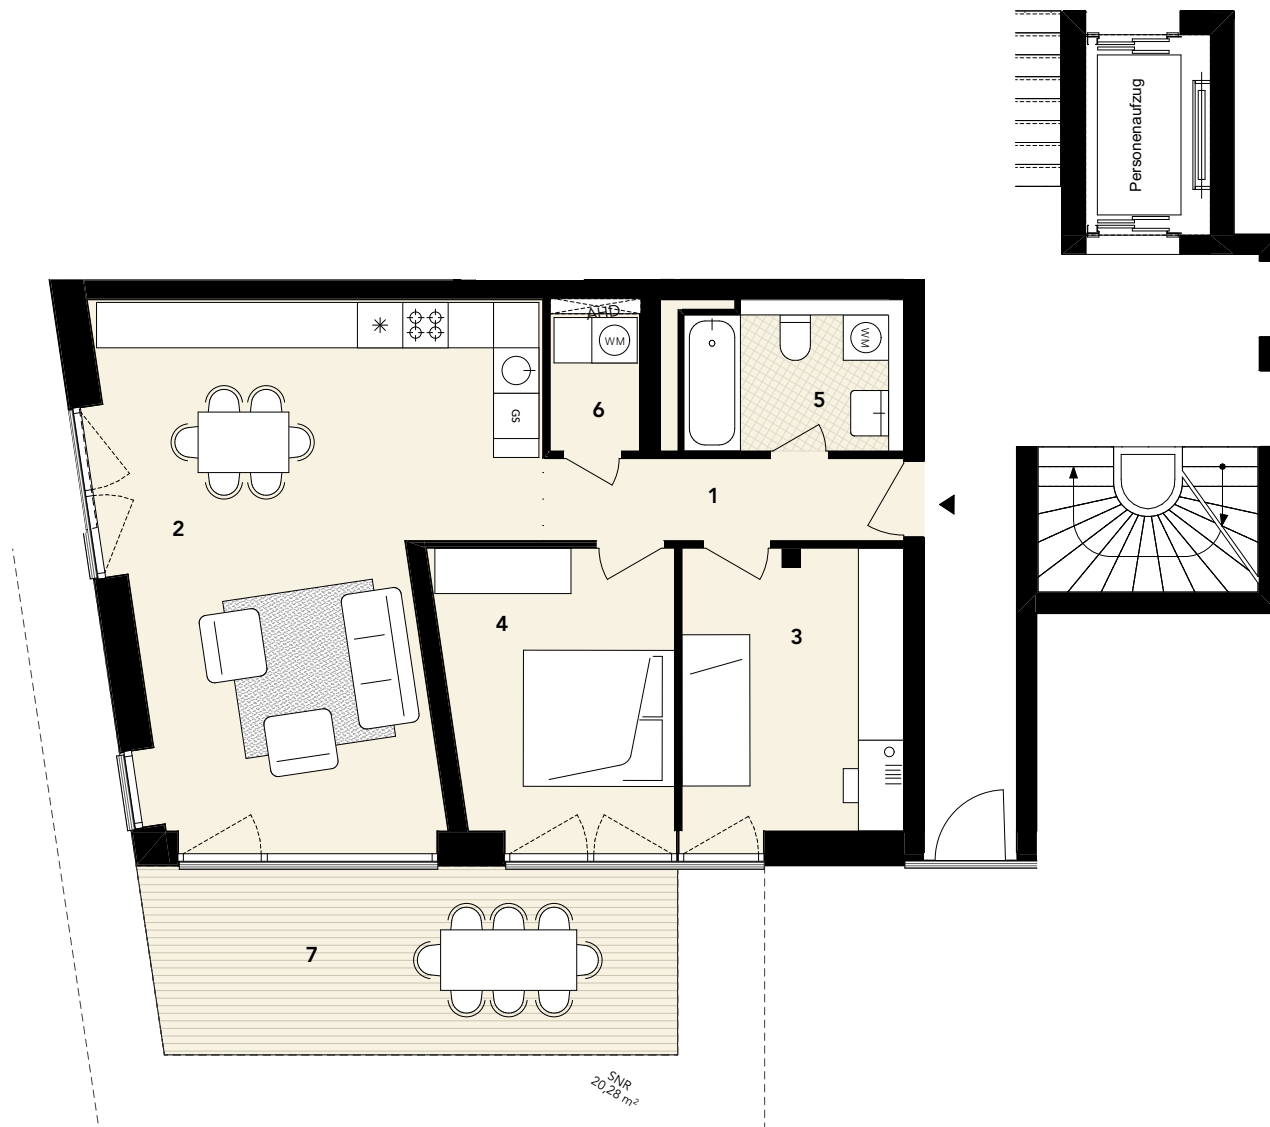
| | | |
|---|----------------|-------|
| 1 | Eingang | 5,18 |
| 2 | Wohnküche | 34,77 |
| 3 | Zimmer 1 | 11,16 |
| 4 | Zimmer 2 | 11,91 |
| 5 | Bad | 5,67 |
| 6 | AR | 2,35 |
| 7 | Terrasse (50%) | 8,71 |

79,75 m²

pac

Bauvorhaben Neubau von drei Wohngebäuden mit Tiefgarage in der Packhofstraße und Eichamtstraße, 14776 Brandenburg an der Havel

Inhalt **Haus B
WE27 - B.1.0.03**

Bauherr Packhof Quartier GmbH,
Dorfstraße 11, 14552 Michendorf

Architekt **zanderrotharchitekten GmbH**
Dunkerstraße 63, 10439 Berlin, 030.40505760

Projekt-entwicklung SmartHoming GmbH
Dunkerstraße 63, 10439 Berlin, 030.405057611
Artectura Ingenieurbüro Grotmann
Kanalstraße 8-9, 14776 Brandenburg ad Havel,
03381.7960800

Stand 15.12.2021 Index 0
Format A4 Maßstab 1:100 (1m=1cm)

