




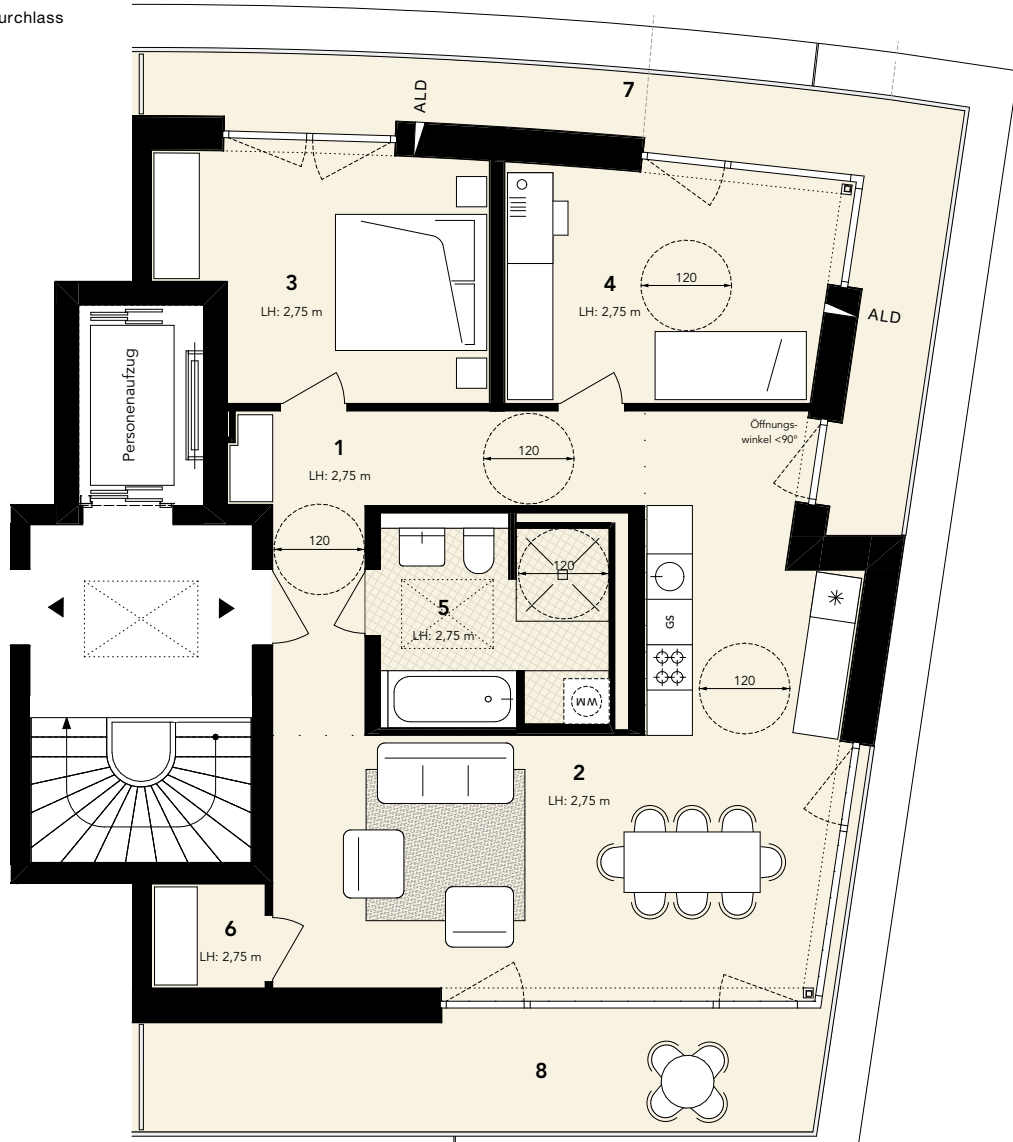


Legende

- AHD Abhangendecke ca. 30cm
- SNR Sondernutzungsrecht
-  Herd/Ofen
-  Spüle
-  Kühlschrank
-  Geschirrspüler
-  Waschmaschine
- ALD Aussenluftdurchlass



B, WE45 - B.1.5.21

1	Flur	10,59
2	Wohnküche	36,06
3	Zimmer 1	13,47
4	Zimmer 2	13,44
5	Bad	8,13
6	AR	2,07
7	Terrasse (50%)	7,74
8	Terrasse (50%)	6,93
		98,43 m²

pac

Hinweis:

Die Herstellung der vollständigen Barrierefreiheit gem. § 50 BbgBO ist durch einen Duscheinbau möglich.

Bauvorhaben Neubau von drei Wohngebäuden mit Tiefgarage in der Packhofstraße und Eichamtstraße, 14776 Brandenburg an der Havel

Inhalt **Haus B
WE45 - B.1.5.21**

Bauherr Packhof Quartier GmbH,
Dorfstraße 11, 14552 Michendorf

Architekt **zanderroth gmbh**
Dunckerstraße 63, 10439 Berlin, 030.40505760

Projekt-entwicklung SmartHoming GmbH
Dunckerstraße 63, 10439 Berlin, 030.405057611
Artectura Ingenieurbüro Grotmann
Kanalstraße 8-9, 14776 Brandenburg ad Havel,
03381.7960800

Stand 24.07.2023 Index 0
Format A4 Maßstab 1:100 (1m=1cm)

