

### Legende

AHD Abhangdecke ca. 30cm

SNR Sondernutzungsrecht



Herd/Ofen



Spüle




Kühlschrank



Geschirrspüler



Waschmaschine

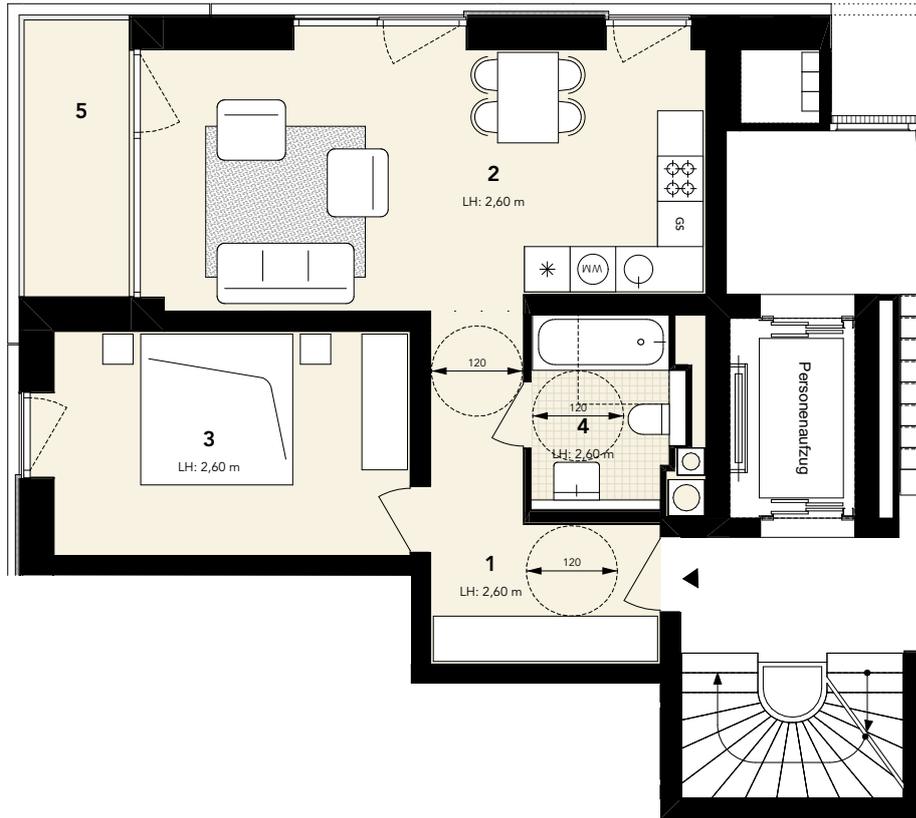

### C, WE49 - C.1.0.02

1	Flur / Diele	9,06
2	Wohnküche	26,19
3	Zimmer 1	14,26
4	Bad	4,83
5	Loggia (50%)	2,54
		<b>56,88 m<sup>2</sup></b>

**pac**

### Hinweis:

Die Herstellung der vollständigen Barrierefreiheit gem. § 50 BbgBO ist durch einen Duscheinbau möglich.

Bauvorhaben Neubau von drei Wohngebäuden mit Tiefgarage in der Packhofstraße und Eichamtstraße, 14776 Brandenburg an der Havel

Inhalt **Haus C**  
**WE49 - C.1.0.02**

Bauherr Packhof Quartier GmbH,  
Dorfstraße 11, 14552 Michendorf

Architekt **zanderrotharchitekten GmbH**  
Dunkerstraße 63, 10439 Berlin, 030.40505760

Projekt-entwicklung SmartHoming GmbH  
Dunkerstraße 63, 10439 Berlin, 030.405057611  
Artectura Ingenieurbüro Grotmann  
Kanalstraße 8-9, 14776 Brandenburg ad Havel,  
03381.7960800

Stand 01.04.2022

Index 0

Format A4

Maßstab 1:100 (1m=1cm)

