


Legende

AHD Abhangdecke ca. 30cm

SNR Sondernutzungsrecht

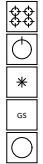


Herd/Ofen

Spüle

Kühlschrank

Geschirrspüler

Waschmaschine

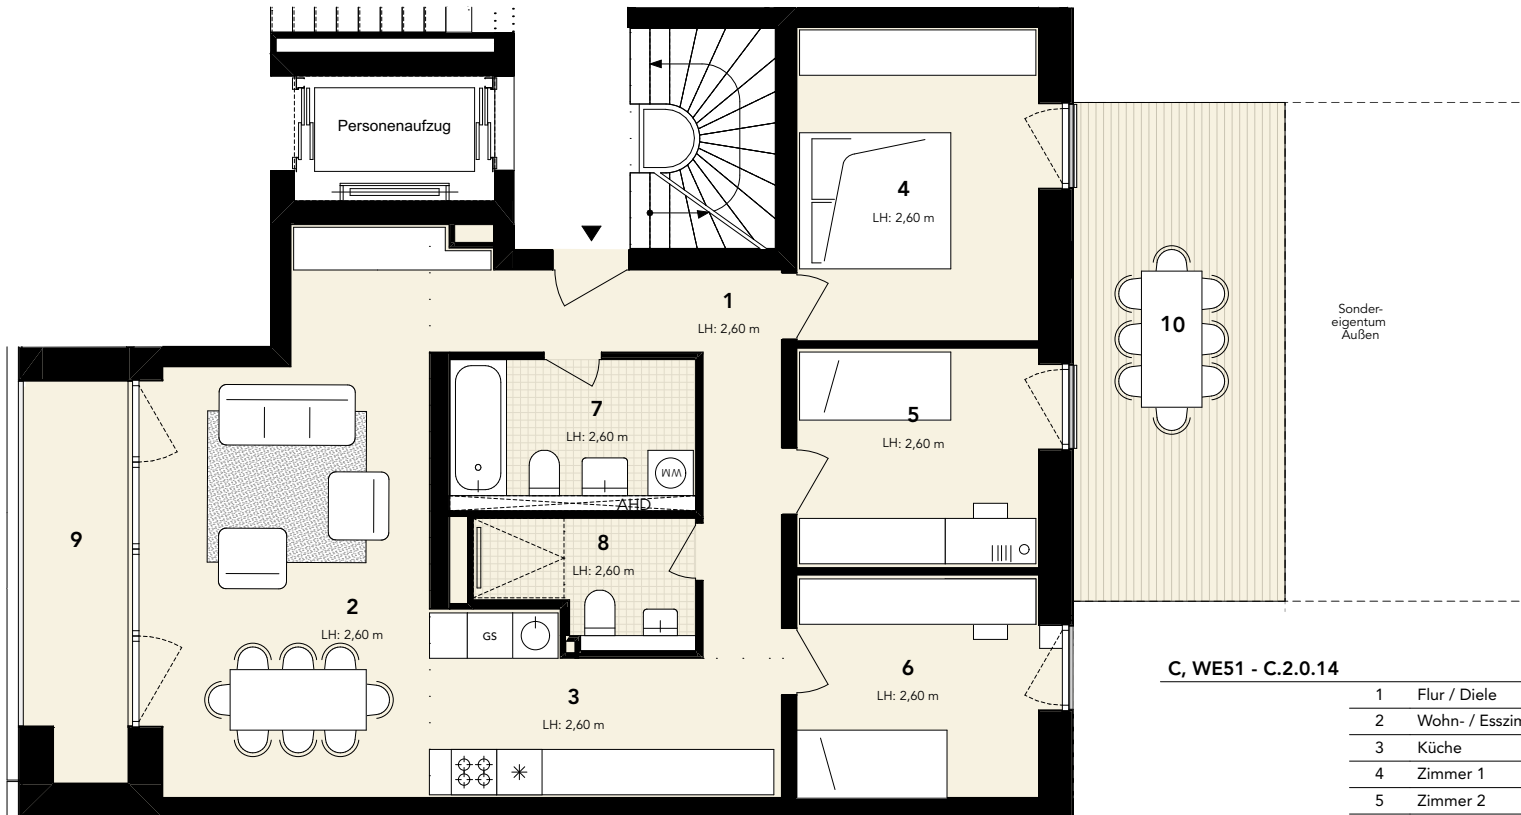

C, WE51 - C.2.0.14

1	Flur / Diele	9,60
2	Wohn- / Esszimmer	24,90
3	Küche	9,69
4	Zimmer 1	13,59
5	Zimmer 2	9,61
6	Zimmer 3	9,74
7	Bad 1	6,50
8	Bad 2	4,26
9	Loggia (50%)	3,58
10	Terrasse (50%)	9,10

100,57 m²

pac

Bauvorhaben
Neubau von drei Wohngebäuden mit Tiefgarage in der
Packhofstraße und Eichamtstraße,
14776 Brandenburg an der Havel

Inhalt
Haus C
WE51 - C.2.0.14

Maßstab 1:100 (1m=1cm) Format A4

Projekt-
entwicklung
SmartHoming GmbH
Dunkerstraße 63, 10439 Berlin, 030.405057611
Artectura Ingenieurbüro Grotmann
Kanalstraße 8-9, 14776 Brandenburg ad Havel,
03381.7960800

Bauherr
Packhof Quartier GmbH, Dorfstraße 11, 14552 Michendorf

Stand 01.04.2022 Index

Architekt
zanderrothgeneralplanung und steuerung GmbH
Dunkerstraße 63, 10439 Berlin, 030.40505760

