


Legende

- AHD Abhangendecke
- SNR Sondernutzungsrecht
-  Herd/Ofen
-  Spüle
-  Kühlschrank
-  Geschirrspüler
-  Waschmaschine

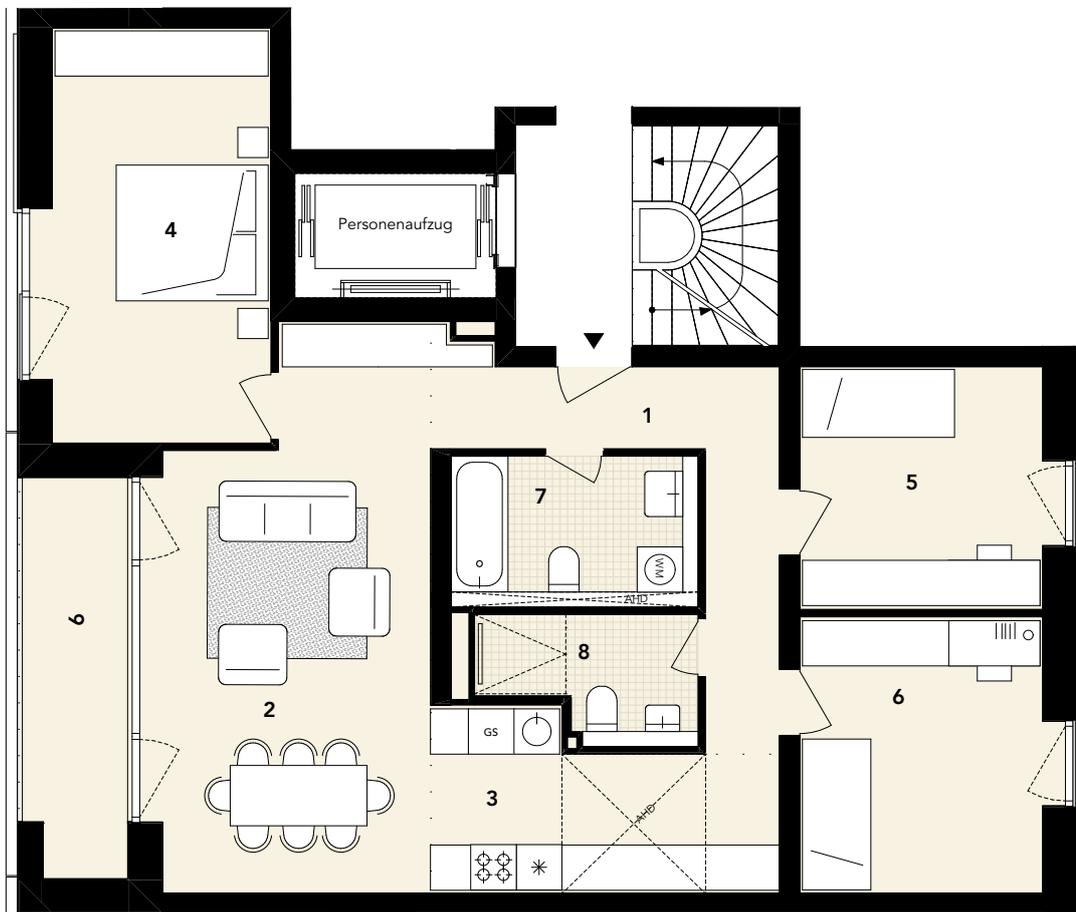

C, WE56 - C.2.1.16

1	Flur / Diele	9,27
2	Wohn- / Esszimmer	25,47
3	Küche	9,57
4	Zimmer 1	16,50
5	Zimmer 2	10,62
6	Zimmer 3	12,04
7	Bad 1	6,50
8	Bad 2	4,26
9	Balkon (50%)	3,57
		97,80 m²

pac

Bauvorhaben Neubau von drei Wohngebäuden mit Tiefgarage in der Packhofstraße und Eichamtstraße, 14776 Brandenburg an der Havel

Inhalt **Haus C
WE56 - C.2.1.16**

Bauherr Packhof Quartier GmbH,
Dorfstraße 11, 14552 Michendorf

Architekt **zanderrotharchitekten GmbH**
Dunkerstraße 63, 10439 Berlin, 030.40505760

Projekt-entwicklung SmartHoming GmbH
Dunkerstraße 63, 10439 Berlin, 030.405057611
Artectura Ingenieurbüro Grotmann
Kanalstraße 8-9, 14776 Brandenburg ad Havel,
03381.7960800

Stand 15.12.2021 Index 0
Format A4 Maßstab 1:100 (1m=1cm)

