


### Legende

- AHD Abhangendecke
- SNR Sondernutzungsrecht
-  Herd/Ofen
-  Spüle
-  Kühlschrank
-  Geschirrspüler
-  Waschmaschine

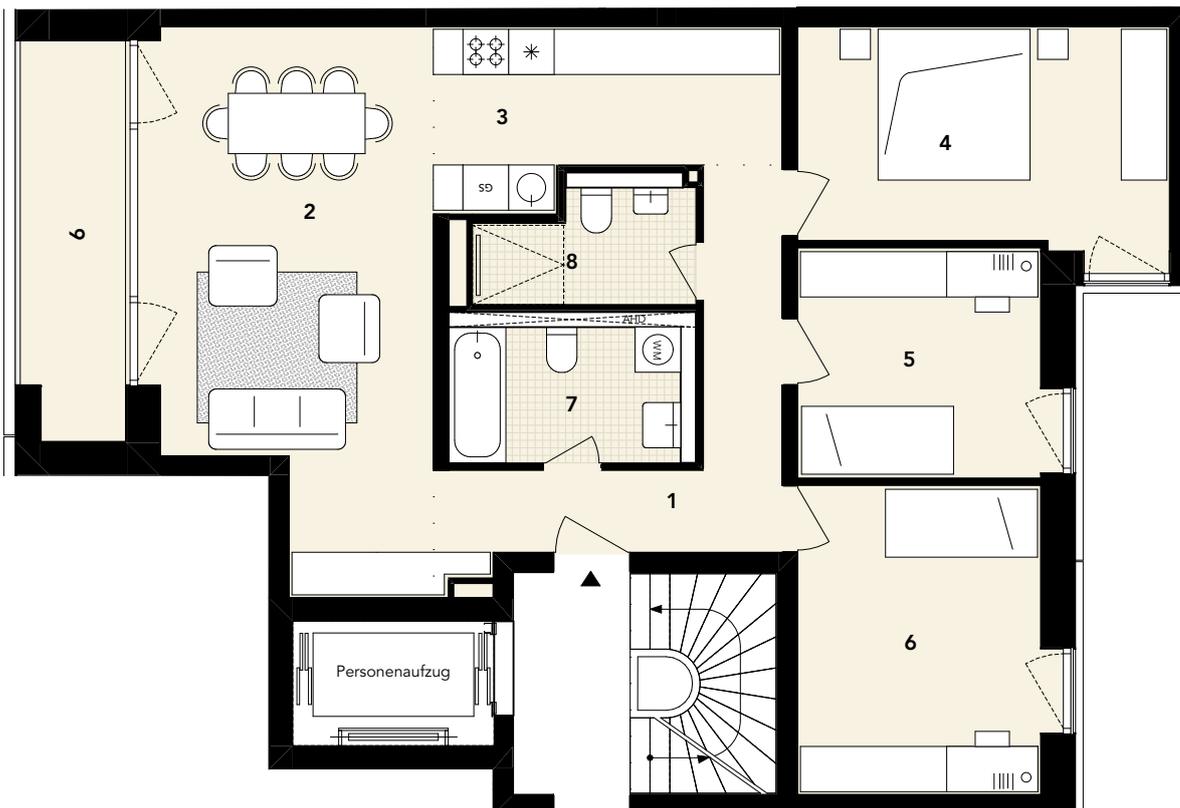

#### C, WE59 - C.2.2.17

1	Flur / Diele	9,49
2	Wohn- / Esszimmer	25,37
3	Küche	9,48
4	Zimmer 1	14,43
5	Zimmer 2	10,09
6	Zimmer 3	13,43
7	Bad 1	6,50
8	Bad 2	4,28
9	Loggia (50%)	3,57
		<b>96,64 m<sup>2</sup></b>

# pac

Bauvorhaben Neubau von drei Wohngebäuden mit Tiefgarage in der Packhofstraße und Eichamtstraße, 14776 Brandenburg an der Havel

Inhalt **Haus C WE59 - C.2.2.17**

Bauherr Packhof Quartier GmbH, Dorfstraße 11, 14552 Michendorf

Architekt **zanderrotharchitekten GmbH**  
Dunkerstraße 63, 10439 Berlin, 030.40505760

Projektentwicklung SmartHoming GmbH  
Dunkerstraße 63, 10439 Berlin, 030.405057611  
Artectura Ingenieurbüro Grotmann  
Kanalstraße 8-9, 14776 Brandenburg ad Havel,  
03381.7960800

Stand 15.12.2021 Index 0  
Format A4 Maßstab 1:100 (1m=1cm)

