


Legende

- AHD Abhangdecke
- SNR Sondernutzungsrecht
-  Herd/Ofen
-  Spüle
-  Kühlschrank
-  Geschirrspüler
-  Waschmaschine

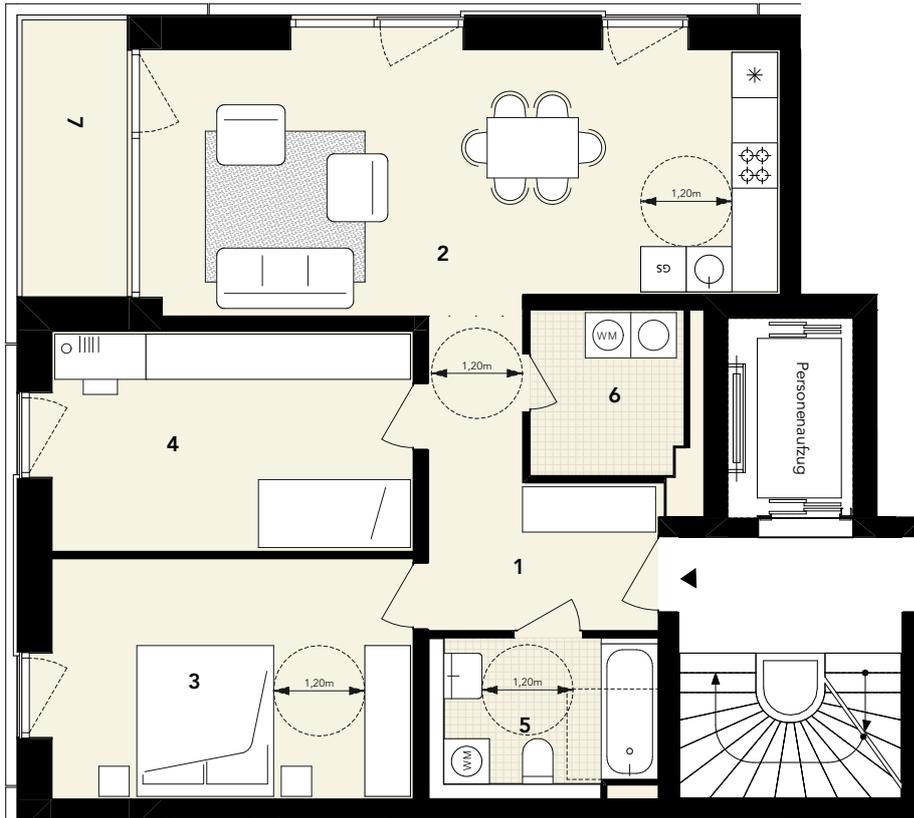

C, WE62 - C.1.3.09

1	Flur	8,67
2	Wohnküche	29,76
3	Zimmer 1	15,47
4	Zimmer 2	14,19
5	Bad	6,25
6	AR (opt. WC)	4,39
7	Loggia (50%)	2,54
		81,27 m²

pac

Hinweis:
Die Herstellung der vollständigen Barrierefreiheit gem. § 50 BbgBO ist durch einen Duscheinbau möglich.

Bauvorhaben	Neubau von drei Wohngebäuden mit Tiefgarage in der Packhofstraße und Eichamtstraße, 14776 Brandenburg an der Havel	Inhalt	Haus C WE62 - C.1.3.09	
Bauherr	Packhof Quartier GmbH, Dorfstraße 11, 14552 Michendorf	Architekt	zanderrotharchitekten GmbH Dunkerstraße 63, 10439 Berlin, 030.40505760	
Projektentwicklung	SmartHoming GmbH Dunkerstraße 63, 10439 Berlin, 030.405057611 Artetectura Ingenieurbüro Grotmann Kanalstraße 8-9, 14776 Brandenburg ad Havel, 03381.7960800	Stand	15.12.2021	Index 0
		Format	A4	Maßstab 1:100 (1m=1cm)
				