


 

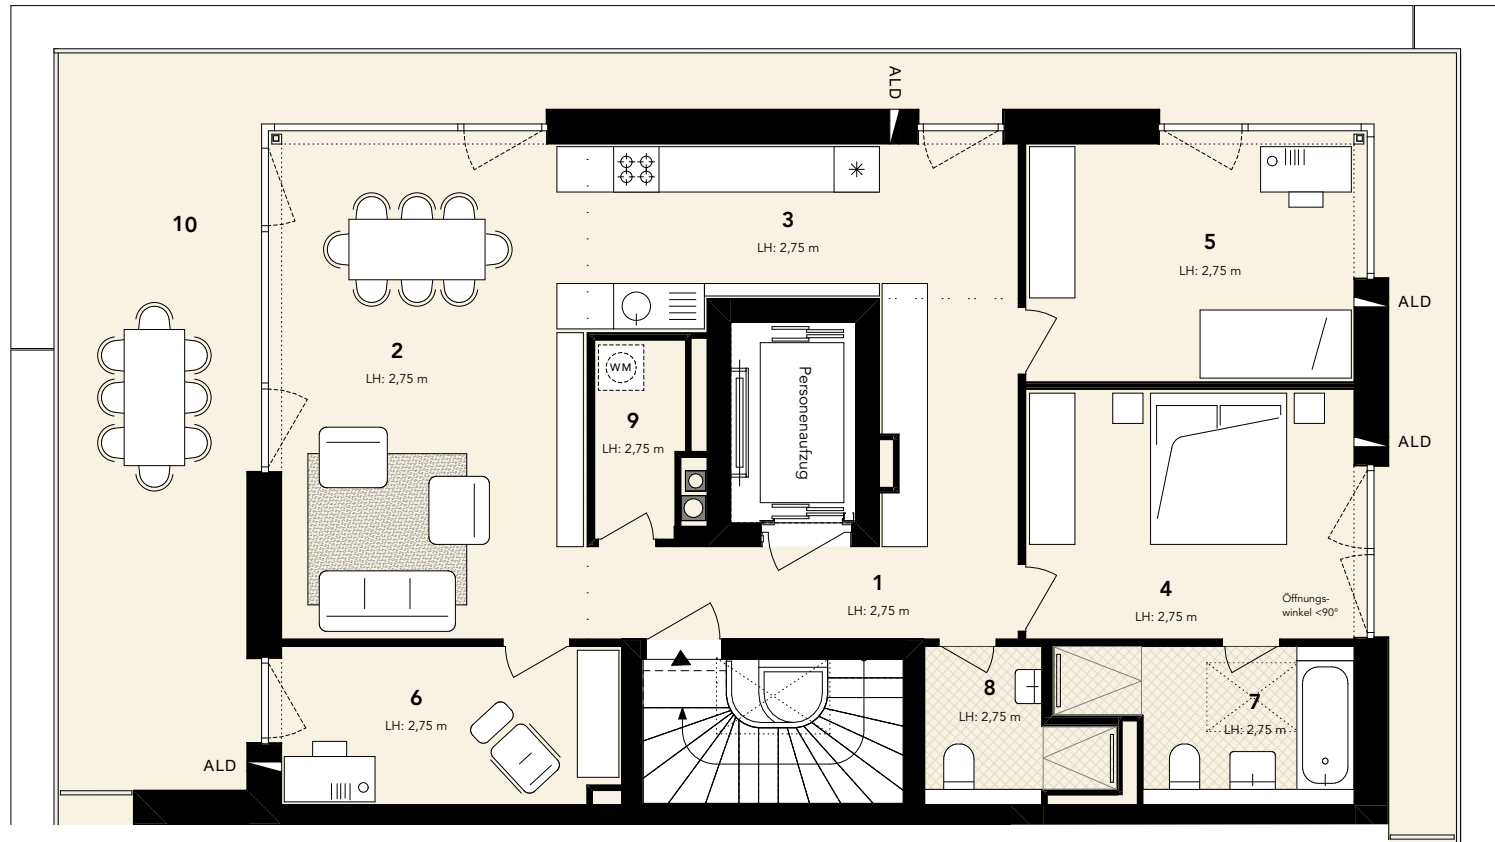


Legende

- AHD Abhangendecke ca. 30cm
- SNR Sondernutzungsrecht
-  Herd/Ofen
-  Spüle
-  Kühlschrank
-  Geschirrspüler
-  Waschmaschine
- ALD Aussenluftdurchlass



C, WE69 - C.1.5.12

1	Flur / Diele	12,77
2	Wohn- /Esszimmer	27,71
3	Küche	12,55
4	Zimmer 1	14,69

5	Zimmer 2	14,37
6	Zimmer 3 (opt.)	9,46
7	Bad	6,89
8	Bad	4,07
9	AR	2,93
10	Terrasse (50%)	24,04
		129,48 m²

pac

Bauvorhaben Neubau von drei Wohngebäuden mit Tiefgarage in der Packhofstraße und Eichamtstraße, 14776 Brandenburg an der Havel

Inhalt **Haus C
WE69 - C.1.5.12**

Maßstab 1:100 (1m=1cm) Format A4

Projektentwicklung SmartHoming GmbH
Dunkerstraße 63, 10439 Berlin, 030.405057611
Artectura Ingenieurbüro Grotmann
Kanalstraße 8-9, 14776 Brandenburg ad Havel,
03381.7960800

Bauherr Packhof Quartier GmbH, Dorfstraße 11, 14552 Michendorf

Stand 24.07.2023 Index

Architekt **zanderroth gmbh**
Dunkerstraße 63, 10439 Berlin, 030.40505760

